
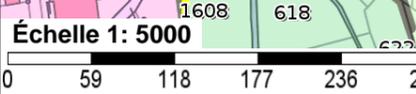


IZERNORE

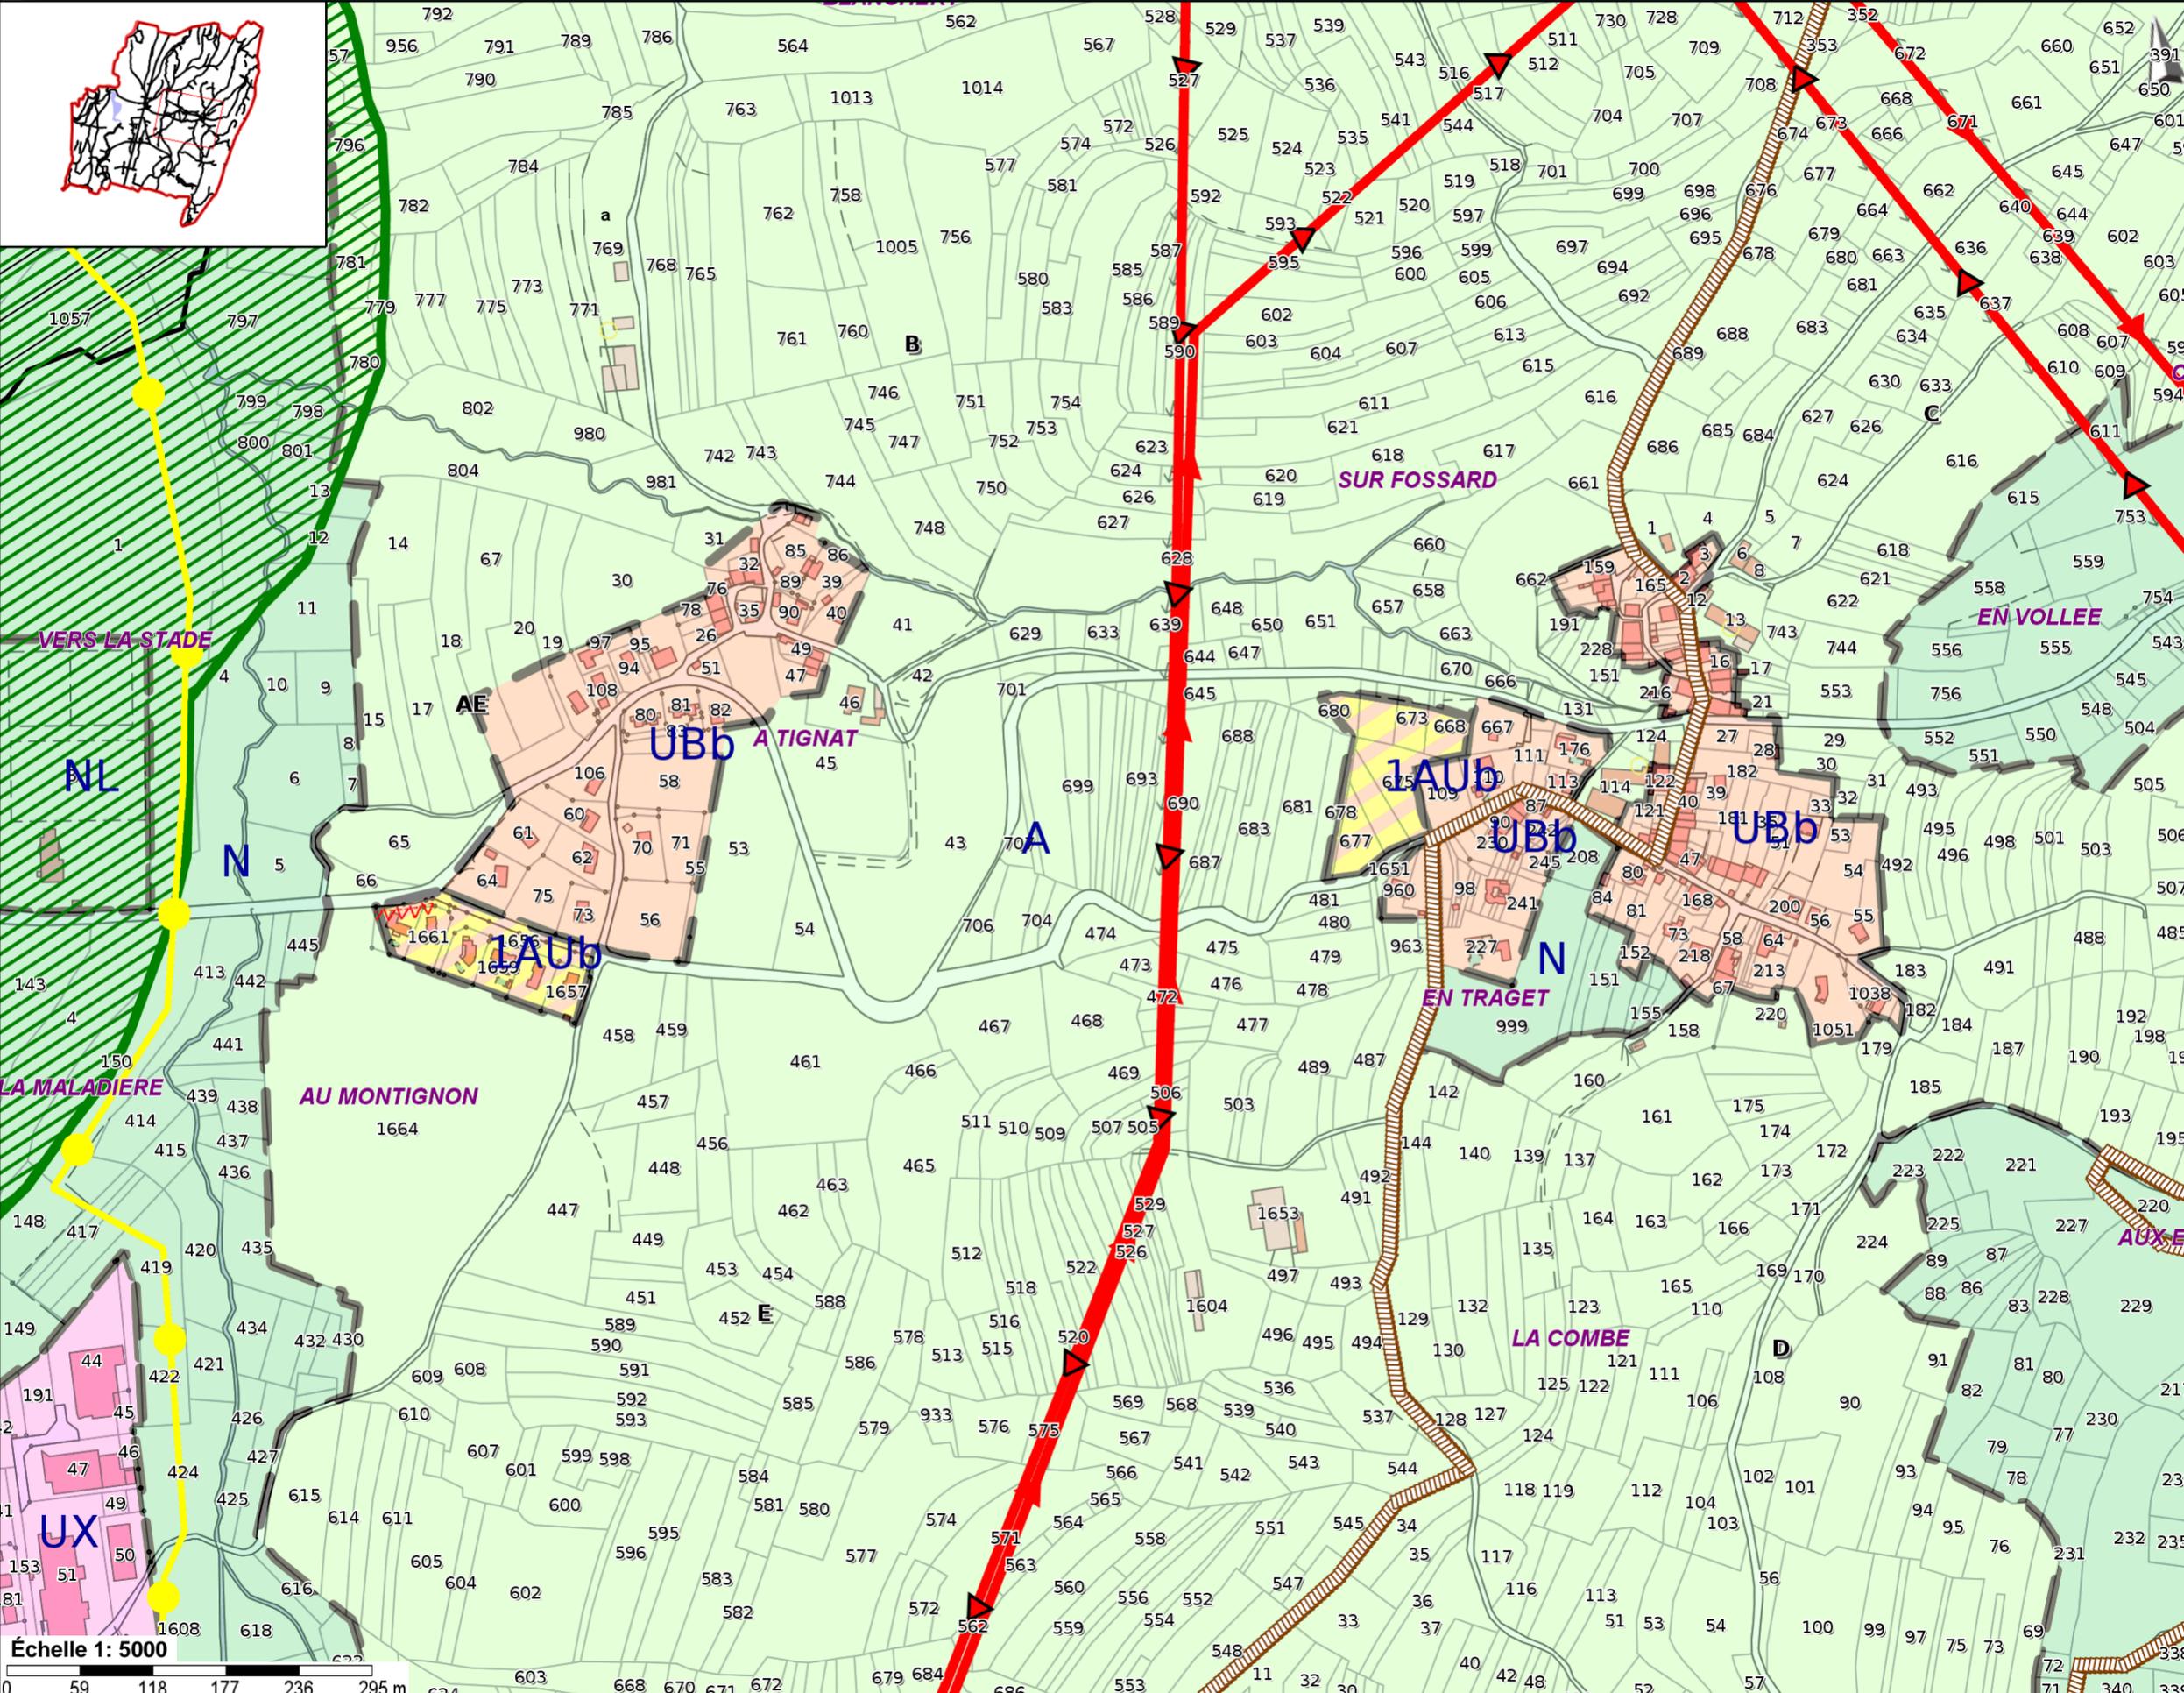

Plan local d'urbanisme

Zonage du Plan Local d'Urbanisme

- UA
- UB
- 1AUb
- N
- Emplacement réservé
- Chemins piétonniers à créer
- Exploitation agricole

Servitude d'utilité publique

- AC1: Monument historique
- A1: Protection des bois et forêts
- I3: Réseau gaz